

VILLE DE BAYONNE


● Plan des journaux électroniques d'information

- A Avenue Pasteur à proximité de la place
- B rue André Malraux / avenue 14 avril
- C Place des GASCONS
- D Bd ALSACE-LORRAINE, à proximité Pg Boffert
- E Place de la REPUBLIQUE, Pont ST-ESPRET
- F Abords de l'Office de Tourisme
- G Angle Rue THIERS et Rue BERNEDE
- H Carreau des Halles, à proximité des halles
- I Place PASTEUR, Rue d'ESPAGNE
- J Avenue de la LEGION TCHÈQUE, Palais de Justice
- K Rond point Professeur DELAY
- M Intersection Bd BAB / Avenue Dubrocq
- N Sequé: Chemin Pinède / Chemin de Lourtaouzeau
- O Abord du giratoire de Jupiter
- P-Q Abord zone commerciale Ametzondo

- Sanizettes
- Bornes d'information électroniques interactives
- Panneaux d'information numérique

date: mai 2016

échelle: 1/10 000

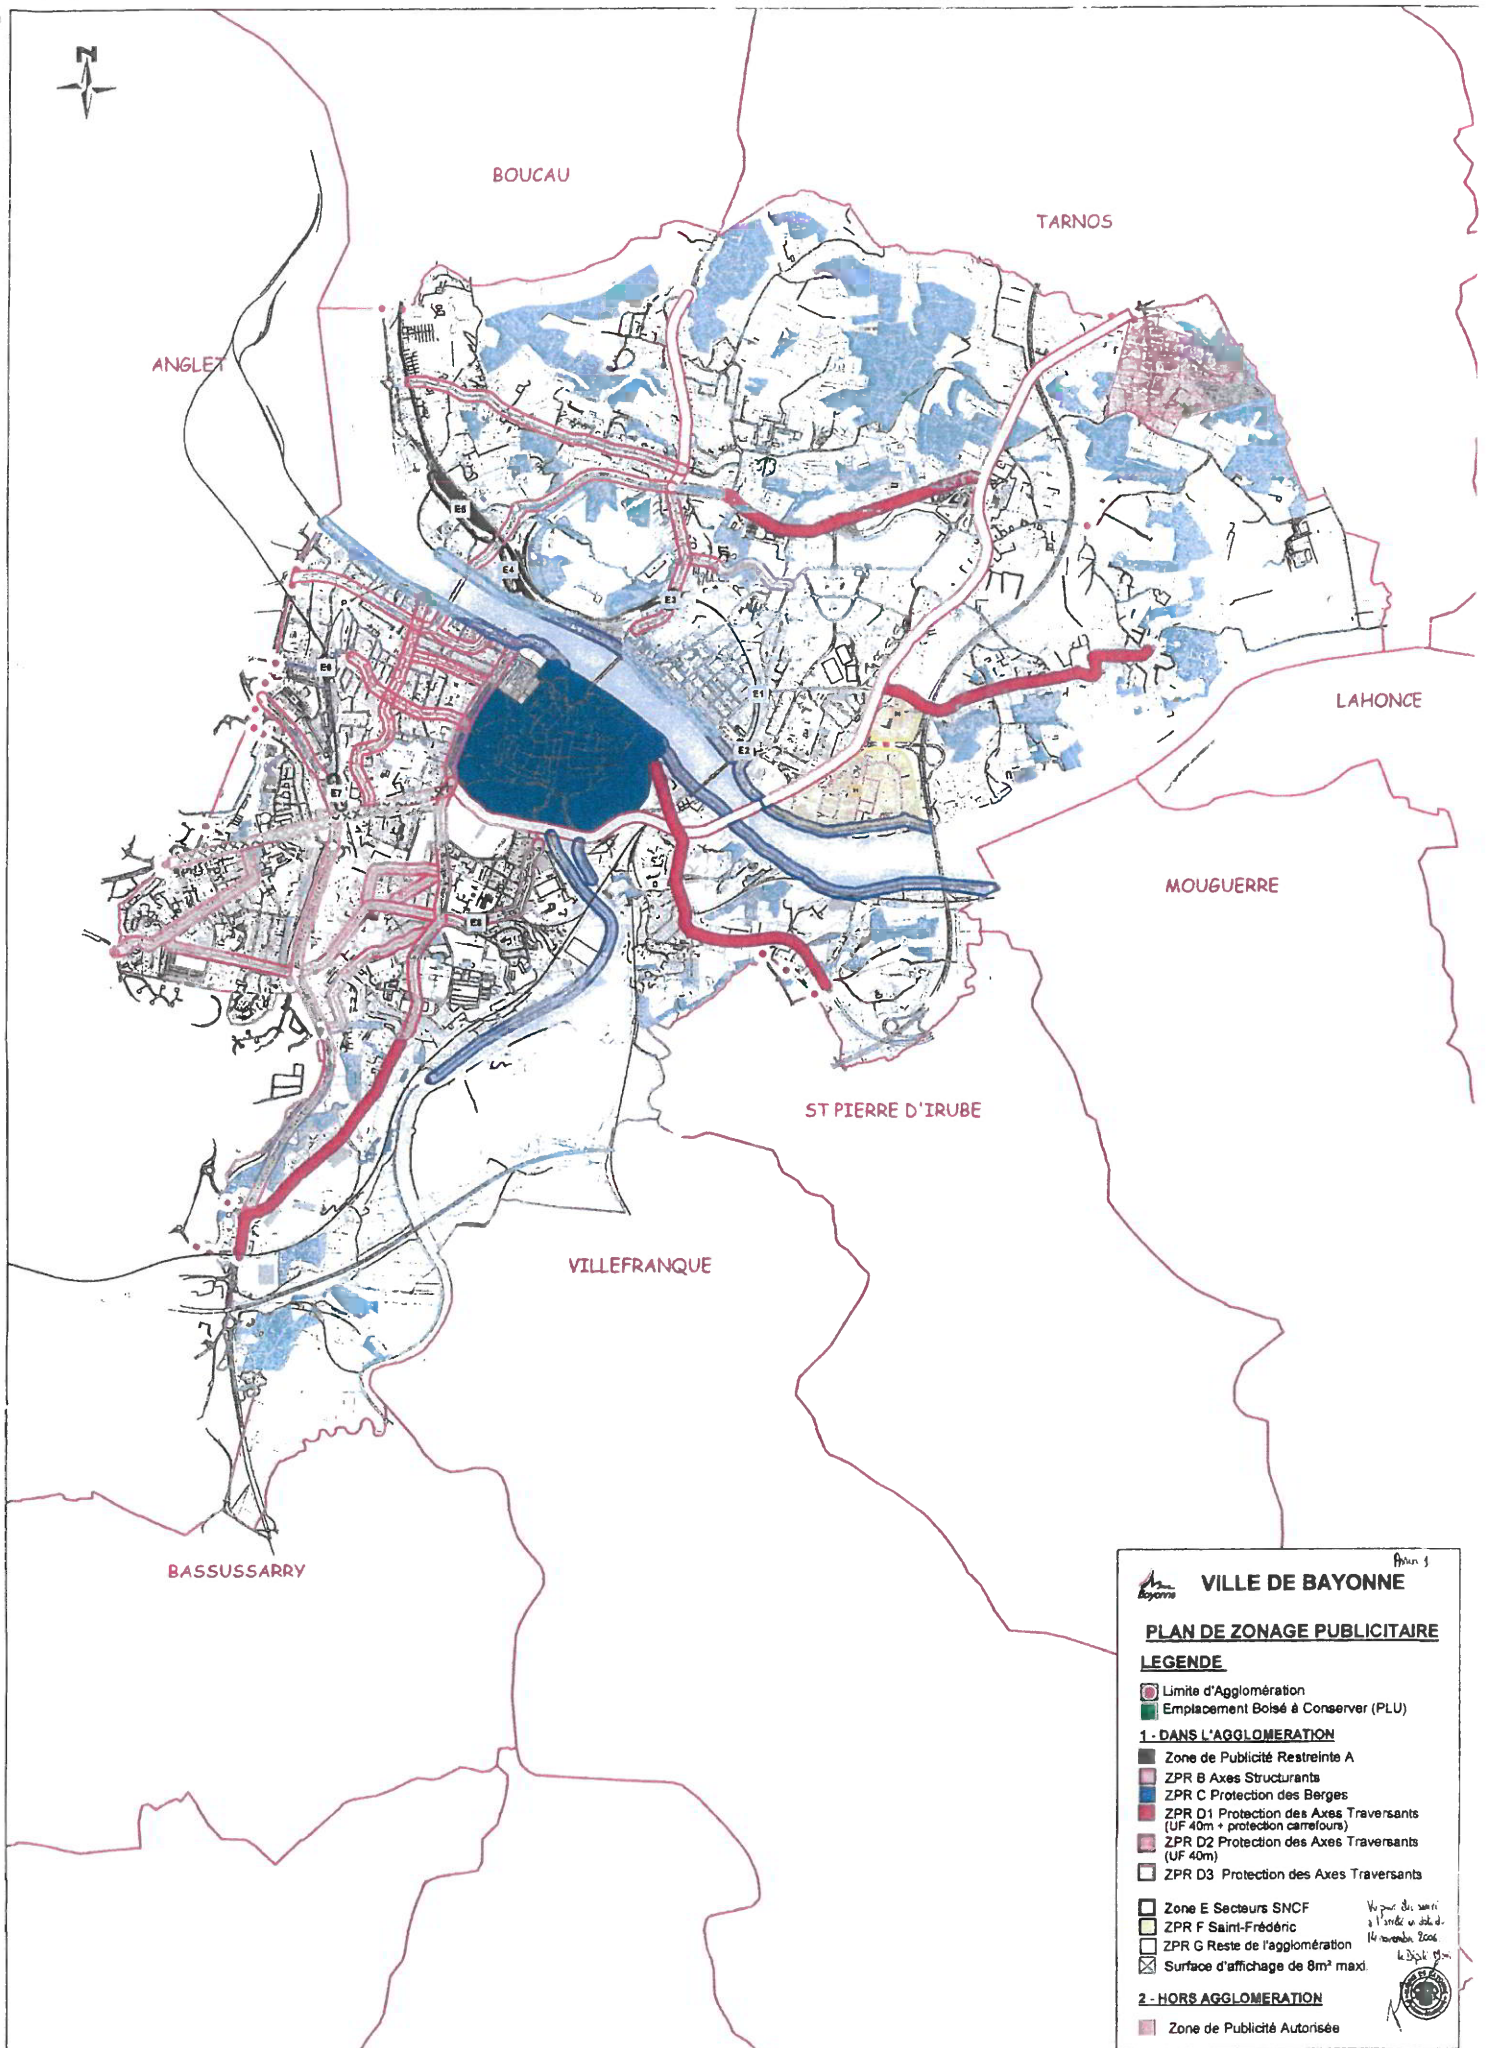

BOUCAU

TARNOS

ANGLET

LAHONCE

MOUGUERRE

ST PIERRE D'IRUBE

VILLEFRANQUE

BASSUSSARRY

Ann. 3

VILLE DE BAYONNE

PLAN DE ZONAGE PUBLICITAIRE

LEGENDE

- Limite d'Agglomération
- Emplacement Boisé à Conserver (PLU)

1 - DANS L'AGGLOMERATION

- Zone de Publicité Restreinte A
- ZPR B Axes Structurants
- ZPR C Protection des Berges
- ZPR D1 Protection des Axes Traversants (UF 40m + protection carrefours)
- ZPR D2 Protection des Axes Traversants (UF 40m)
- ZPR D3 Protection des Axes Traversants
- Zone E Secteurs SNCF
- ZPR F Saint-Frédéric
- ZPR G Reste de l'agglomération
- Surface d'affichage de 8m² maxi.

2 - HORS AGGLOMERATION

- Zone de Publicité Autorisée

Vo pour des renseignements s'adresser au service de l'urbanisme et de l'habitat le 14 novembre 2006 le Dpt. G.M.