

OULLINS Rue de la Glacière



Voirie VTPO
PLAN de PRESENTATION
20 Janvier 2022


- OULLINS - RUE DE LA GLACIERE -

ETAT DES LIEUX

COMMANDE :
La commune va réhabiliter le groupe scolaire sur la rue de la Glacière. La Mairie nous sollicite afin de requilibrer la voie devant l'école pour garantir des conditions de sécurité et d'accessibilité adaptées aux usagers. La commune souhaite conserver la place de livraison (pas aux normes vigipirate).

CONTEXTE :
La rue de la Glacière est à double sens de la rue de l'Orsis jusqu'au n°28 et se poursuit en sens unique ce qui génère de nombreux mouvements de retournement dangereux sur le domaine public. Cette rue (variant de 6 à 7m de largeur) dessert un quartier résidentiel et pavillonnaire. Elle est le support d'un trafic de 954 véhicules par jour dans le sens SN et de 795 dans le sens NS (vers N° 51). La V85 s'élève à 41km/h. Elle accueille des lignes de transport en commun scolaire. Un plateau retentisseur est existant au niveau de l'entrée du groupe scolaire. Le trottoir côté Est (coté école) est accessible. Coté Ouest absence de trottoir. 5 arbres d'alignement sont en bon état sanitaire. Une aire de livraison existe en face du groupe scolaire, mais elle ne respecte pas la règle du plan vigipirate aux abords des écoles (10m de part et d'autre de l'entrée). Pas d'arceaux vélos, ni d'aménagement cyclable. Absence de trottoir au sud-ouest.

Stationnement :
On retrouve 8 places de stationnement le long école et du stationnement anarchique coté ouest. Il y a au total 25 places et 1 PMR entre la rue de l'Orsis et le n°28.

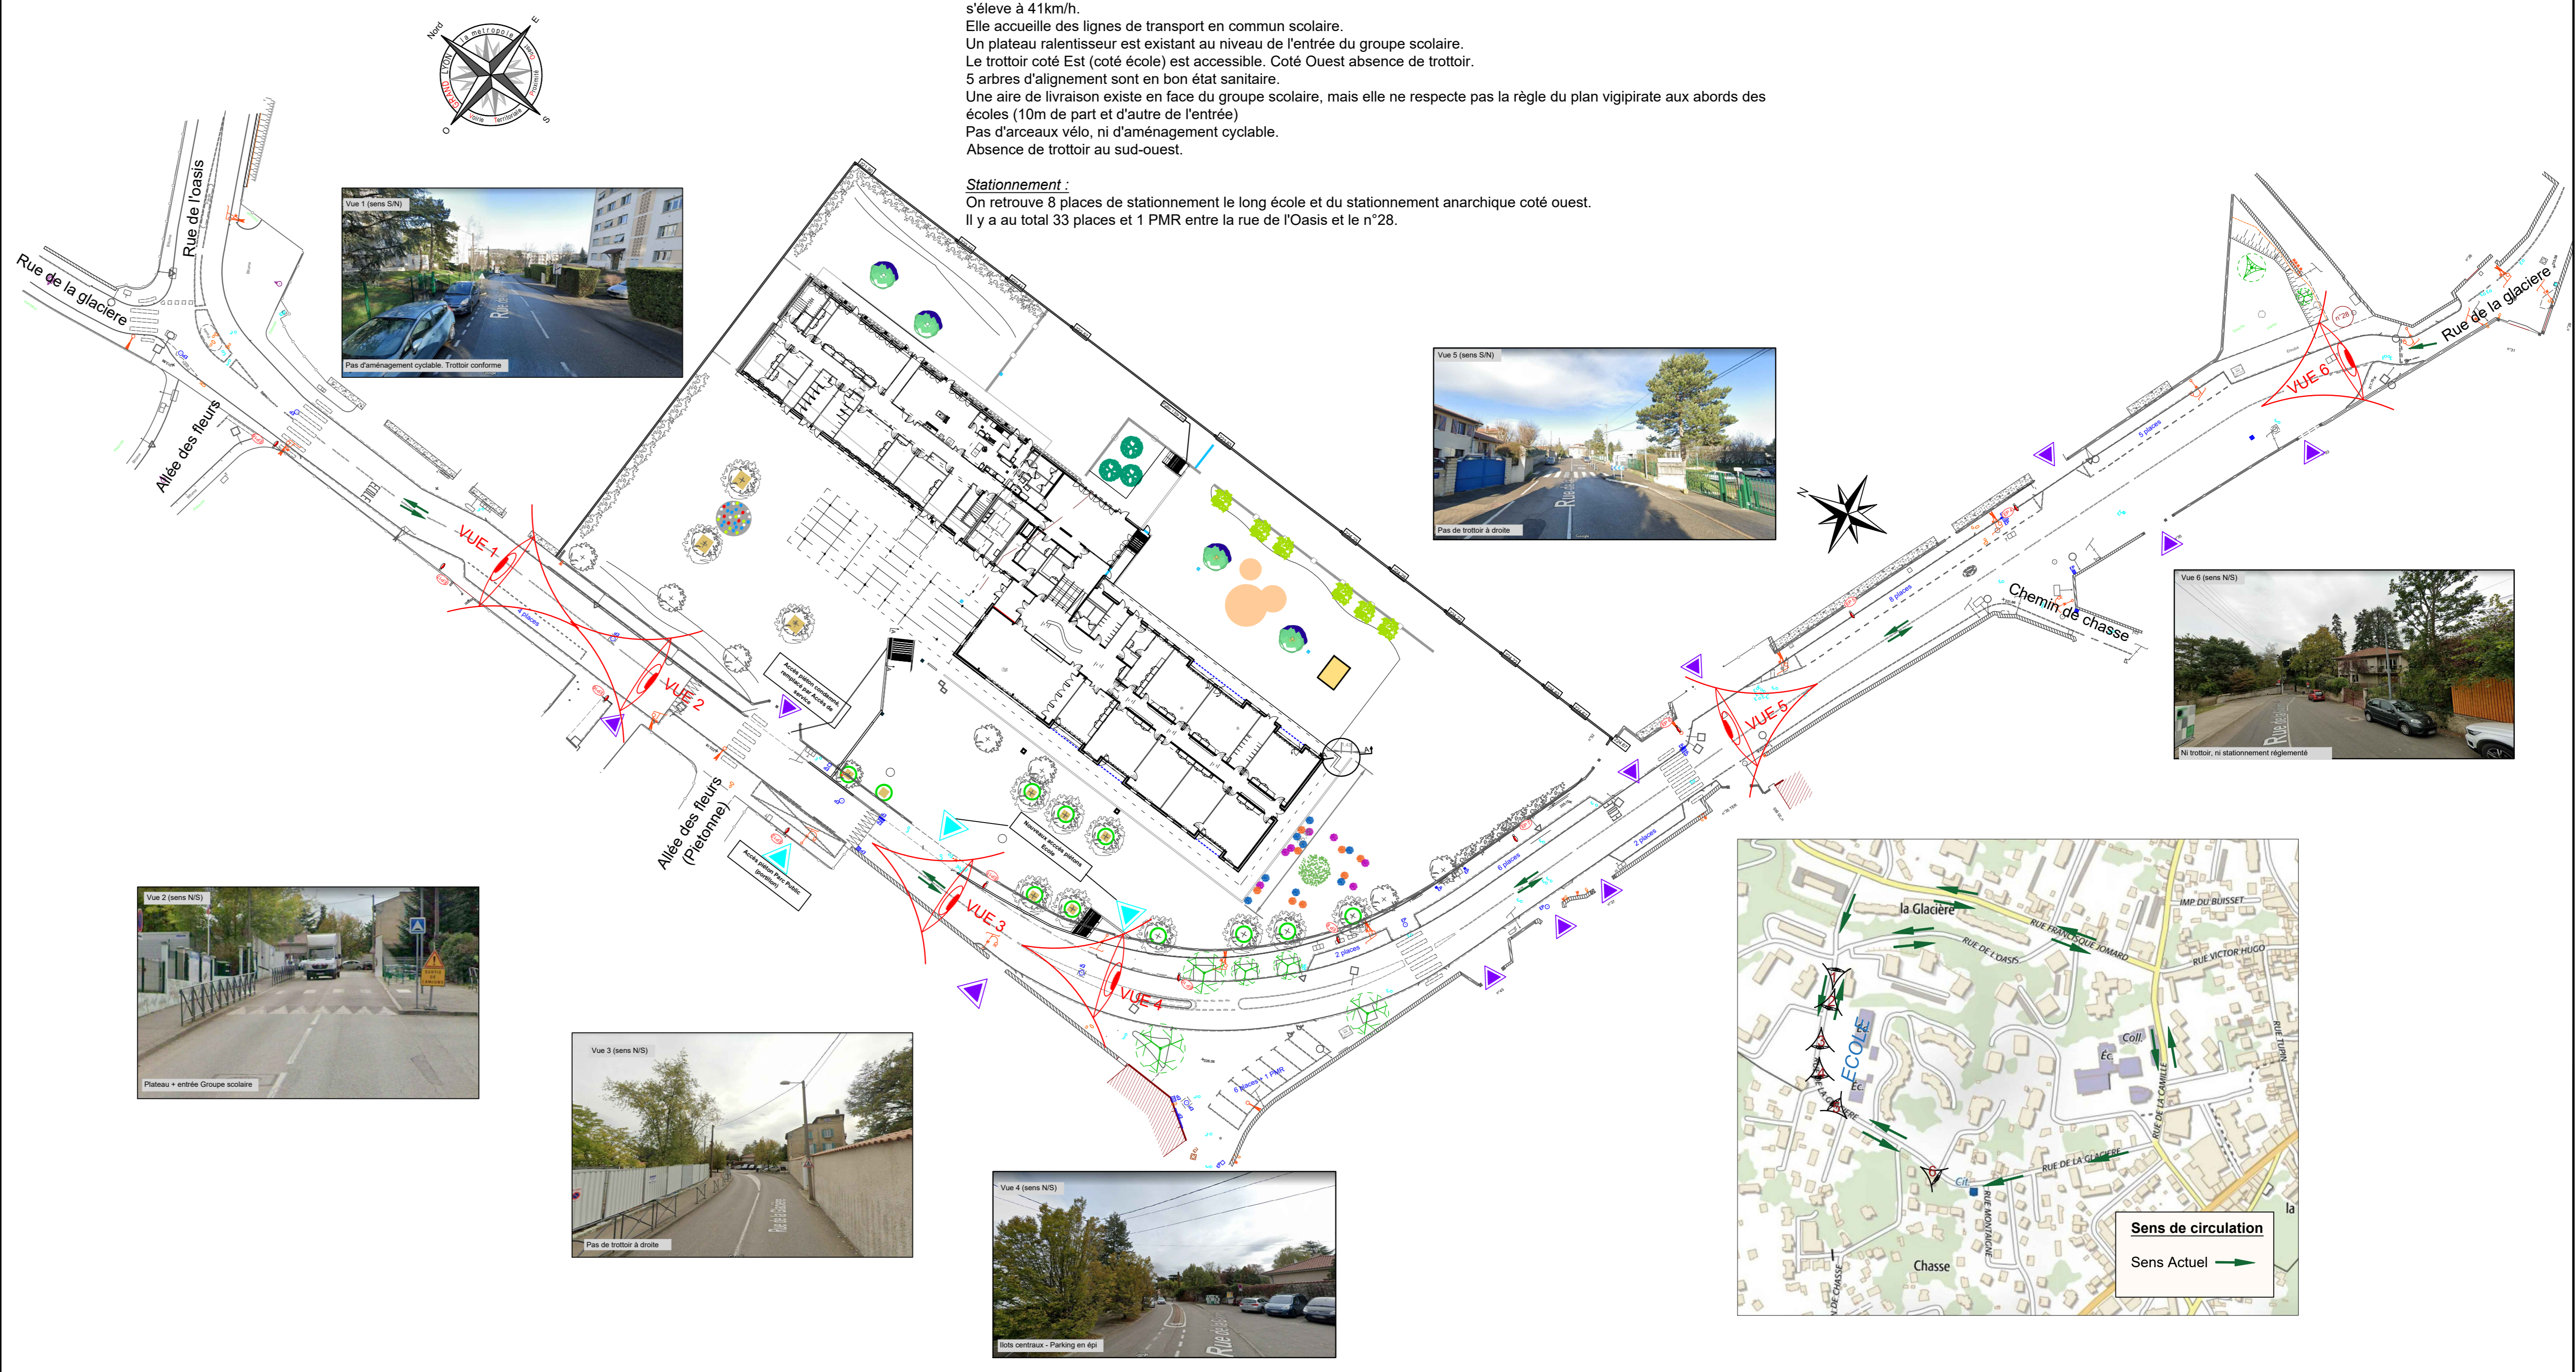

- OULLINS - RUE DE LA GLACIERE -

Voirie VTPO
PLAN de PRESENTATION
20 Janvier 2022

PROJET SOUHAITE PAR LA COMMUNE

- PROPOSITION :**
- Maintien du double sens de circulation entre 4.50m à 4.60m et création d'une bande cyclable (au S/O) de 1.20m de largeur pour rejoindre le contre sens cyclable existant sur la partie en sens unique de la rue de la Glacière.
 - Création d'un trottoir au Sud-Ouest de la rue.
 - Création d'un trottoir filant (Glacière / Chasse).
 - Création d'un plateau surélevé en enrobé rouge au N°45.
 - Création d'un passage piéton sécurisé par 2 coussins lyonnais vers allée des fleurs.
 - Pose de barrières au droit de l'entrée de l'école pour sécuriser les piétons.
 - Végétalisation arborive et plantation de 2 arbres.
 - Pose d'un silo à verre enterré.
- Stationnement :**
- Création de stationnement vélos/cargo / trottoirnettes. (10 arceaux vélos)
 - Maintien de 20 places existantes (dont 8 au niveau du "coude") et suppression de 7.
 - Création de 5 nouvelles places (vers chemin de Chasse)
 - Le projet maintient donc 21 places + 1 PMR

Maintien de la place de livraison. A noter que cette place au droit des écoles ne respecte pas le plan vigipirate (10m de l'entrée du groupe scolaire)



Voirie VTPO
PLAN de PRESENTATION
20 Janvier 2022

- OULLINS - RUE DE LA GLACIERE -

PROJET METROPOLE

- PROPOSITION :**
- Mise en sens unique (SN) dans la continuité du sens unique existant avec :
 - Création d'un trottoir au Sud de la rue.
 - Création d'un trottoir filant (Glacière / Chasse)
 - d'un plateau surélevé en enrobé rouge au n°45
 - 1 passage piéton sécurisé par 2 coussins lyonnais vers allée des fleurs.
 - Pose de barrières au droit de l'entrée de l'école pour sécuriser les piétons.
 - Plantation de 2 arbres
 - Création de 2 bandes cyclables
 - Requalification du coude en espace public végétalisé avec 2 arbres et suppression de stationnement mais maintien d'une place PMR
 - Pose d'un silo à verre enterré
 - Revêtement en béton désactivé trottoir Est.
- Stationnement :**
- Création de stationnement vélos/cargo / trottoirnettes. (10 arceaux vélos)
 - Maintien de 20 places existantes et suppression de 13
 - Création de 5 nouvelles places (vers chemin de Chasse)
 - Le projet maintient donc 25 places + 1 PMR

Suppression de la place de livraison au droit des écoles. La suppression de cette place respecte le plan vigipirate (10m de l'entrée du groupe scolaire)

