

AMENAGEMENT AU TITRE DES AMENDES DE POLICE

Commune de PASLIÈRES


Aménagement de carrefour et d'arrêts bus
R.D. 44

Lieu-dit : Les Paccauds

1 - SITUATION ET CARTOGRAPHIE

La commune de Paslières, située à 14 km au nord de Thiers, appartient à la communauté de communes Thiers Dore et Montagne.

Elle s'étend sur 2 777 hectares et totalise une cinquantaine de hameaux ou lieu-dit.

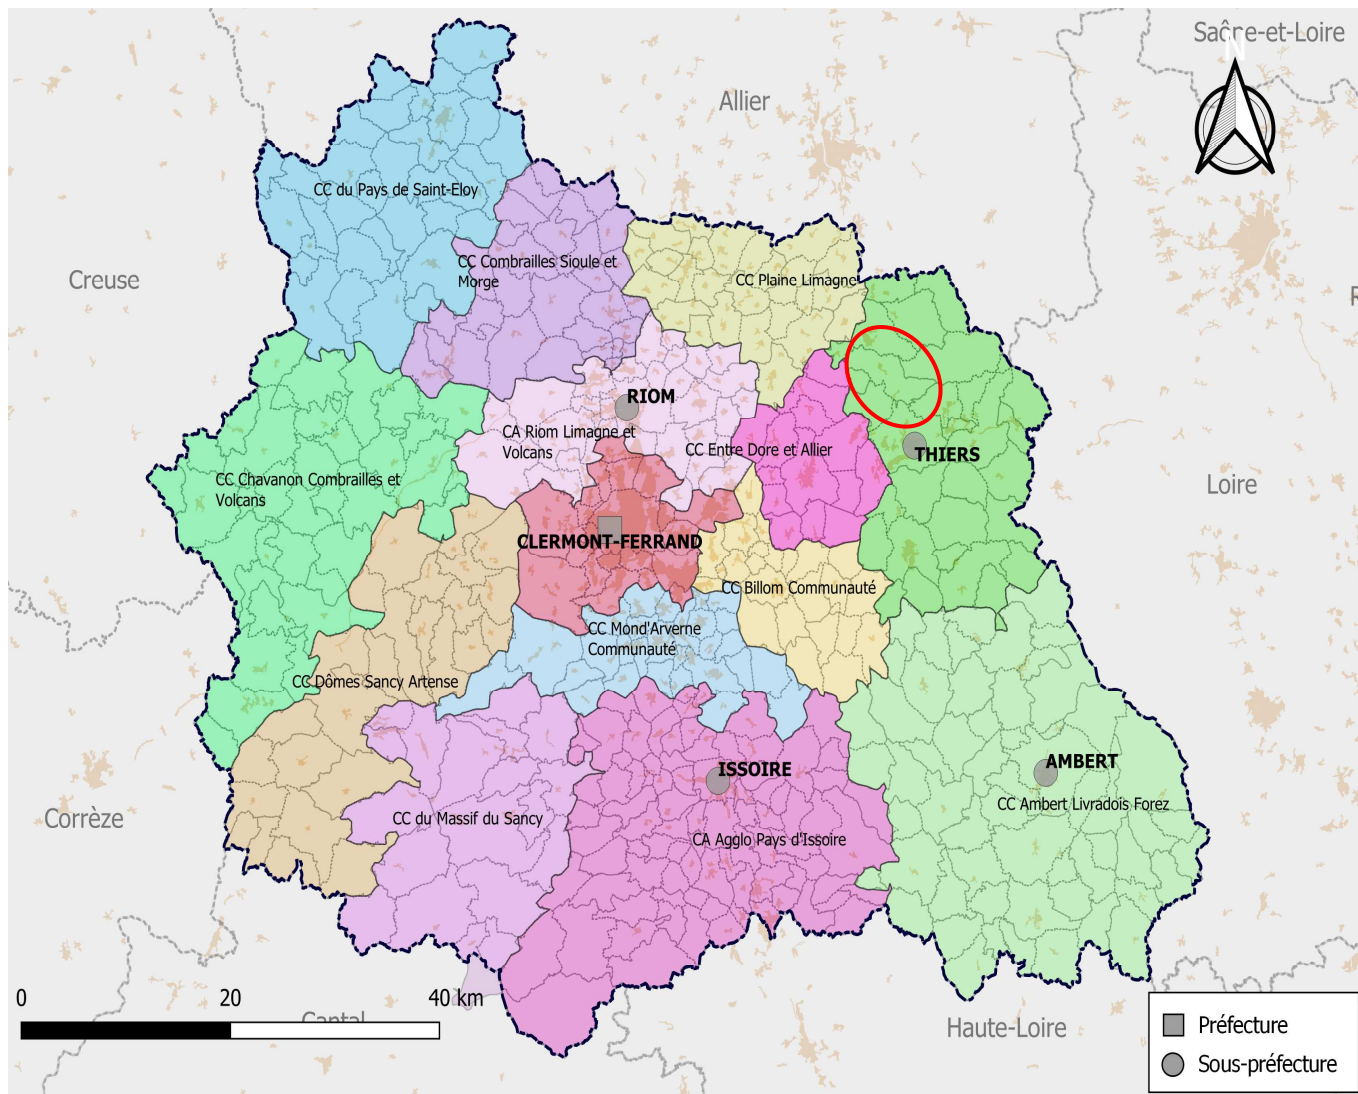

2 - DEMANDE DU MAITRE D'OUVRAGE

La RD 44 est parallèle à la RD 906, axe structurant à fort trafic de transit traversant la commune d'Est en Ouest.

La RD 44 est un axe secondaire à vocation principalement locale reliant Thiers à Puy-Guillaume.

Au niveau du village des Paccauds, la traversée ne présente pas de traitement urbain identifiable.

Le caractère rectiligne de la chaussée et l'absence d'aménagements dédiés favorisent des vitesses élevées, inadaptées à la présence d'un carrefour, d'arrêts de transports scolaires et de déplacements piétons.

Le projet a pour objectifs de:

- renforcer la lisibilité et le caractère urbain de la traversée,
- réduire les vitesses de circulation,
- sécuriser les traversées piétonnes et les arrêts de bus.

3 - ETAT DES LIEUX ET DIAGNOSTIC



Le profil rectiligne de la RD 44, combiné à l'absence de dispositifs de modération de vitesse et de marquage d'entrée d'agglomération, favorise des vitesses élevées et réduit la perception du carrefour par les conducteurs.

Cette configuration engendre un risque accru pour les déplacements piétons, en particulier pour les usagers des transports scolaires et les riverains traversant la chaussée.

4 - PROPOSITIONS D'AMENAGEMENTS *(Voir plan en annexe)*

Afin de marquer le carrefour et canaliser les circulations, il est proposé :

- la mise en place de bordures infranchissables de type routier,
- la création de trottoirs en sable stabilisé d'une largeur minimale de 1,40 m,
- l'implantation de bandes en résine gravillonnée colorée,
- la réalisation d'un marquage horizontal thermocollé « 50 km/h » afin de renforcer le rappel de la limitation de vitesse.

Pour sécuriser les usages liés aux transports scolaires :

- création d'un arrêt de bus en encoche du côté de la montée des élèves,
- matérialisation d'un arrêt sur chaussée du côté opposé,
- création d'un passage piéton reliant les deux arrêts, positionné de manière lisible et sécurisée.

De plus les conteneurs de collecte seront déplacés sur la VC des Paccauds afin de sécuriser les usages et le stationnement ponctuel.

5 - ESTIMATION

Les travaux sont éligibles au dispositif des amendes de police, dont le taux de subvention dépend de la population communale. Pour une commune comprise entre 500 et 1 500 habitants, le taux applicable est de **50 %**, dans la limite d'un plafond de **7 500 €**.

Le montant total s'élève à **36 790 € HT**, la commune de Paslières peut ainsi prétendre à une subvention de **7 500 €**.

RD 44 / Commune de PASLIERES		1491 habitants (Insee 2026)		
Les Paccauds		ESTIMATION SOMMAIRE		
Aménagement de carrefour et d'arrêts de bus				
DESIGNATION DES OUVRAGES	UNITE	QUANTITE	PRIX UNITAIRE HT	MONTANT PAR ARTICLE HT
Préparation et signalisation du chantier y compris alternat par feux tricolores	f	1	1 200.00	1 200.00
Découpe de chaussée à la scie	ml	120	8.00	960.00
Terrassement, chargement et évacuation de déblais de toutes natures	m3	125	20.00	2 500.00
Réglage et compactage fond de forme et préparation (accotements et chaussée)	m²	350	3.00	1 050.00
Fourniture et mise en œuvre de géotextile	m²	350	4.50	1 575.00
Bordures T2 béton	ml	120	42.00	5 040.00
Bande d'éveil de vigilance	ml	4	150.00	600.00
Potelets	u	4	200.00	800.00
GNT 0/31,5 (20cm sur accotements et chaussée)	t	150	40.00	6 000.00
Imprégnation	m²	120	3.50	420.00
Fourniture, transport et mise en œuvre manuelle d'enrobé BBSG 0/10 (6cm)	t	20	125.00	2 500.00
Sable stabilisé 5 cm	m²	230	14.00	3 220.00
Terre végétale	m3	50	15.00	750.00
Engazonnement	m²	120	7.00	840.00
Reprise de chaussée en enrobé devant bordures et caniveaux	m²	50	25.00	1 250.00
Fouille pour busage fossé	ml	15	30.00	450.00
Tuyaux béton	ml	15	87.00	1 305.00
Tête de sécurité	u	2	245.00	490.00
Avaloir	u	2	515.00	1 030.00
Regard de visite	u	1	410.00	410.00
Bande résine	u	6	100.00	600.00
Marquage peinture	u	2	350.00	700.00
Marquage thermocollé	u	2	500.00	1 000.00
Panneaux de signalisation	u	6	350.00	2 100.00


Total HT	36 790.00 €
TVA 20%	7 358.00 €
Total TTC	44 148.00 €

6 - OBSERVATION

Les aménagements proposés pourront faire l'objet d'adaptations mineures afin de tenir compte des contraintes locales (emprises, accès riverains, réseaux existants).

Avant le démarrage des travaux, la commune sollicitera les autorisations nécessaires auprès de la **Direction Routière et d'Aménagement Territorial du Livradois-Forez**, gestionnaire du domaine routier départemental.

7 - DELIBERATION

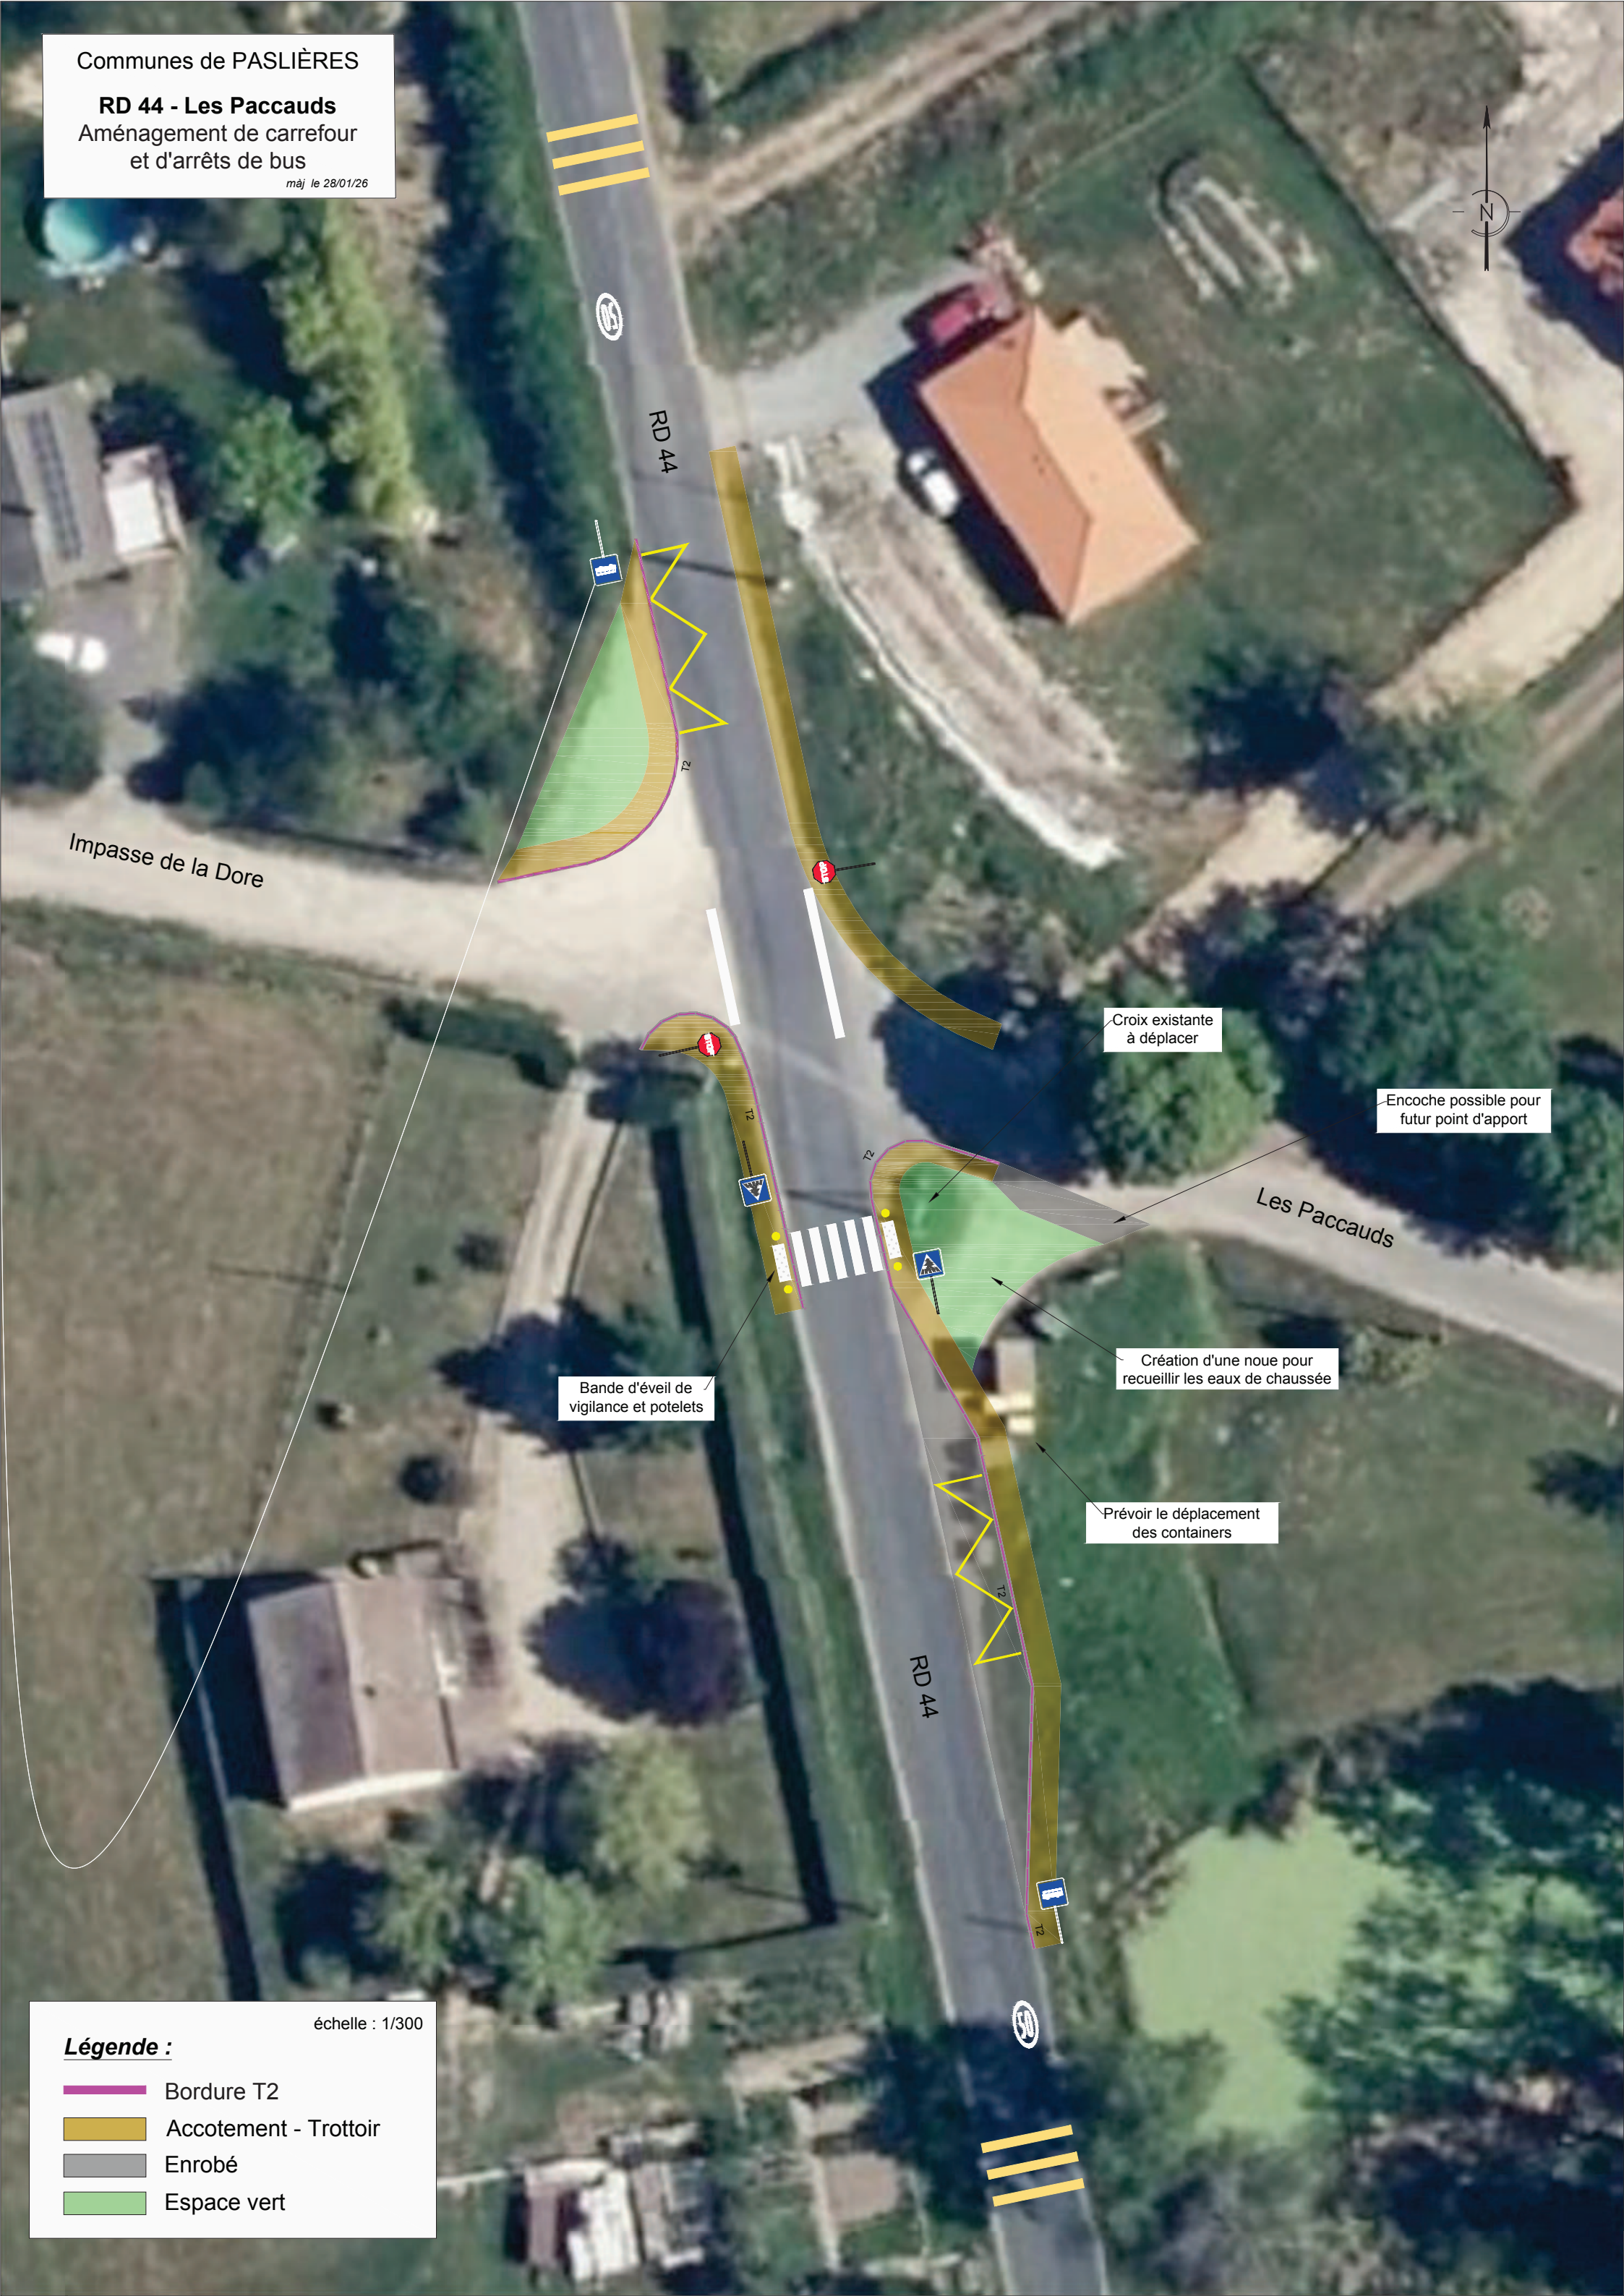

RD 44

Impasse de la Dore

Croix existante
à déplacer

Encoche possible pour
futur point d'apport

Les Paccauds

Bande d'éveil de
vigilance et potelets

Création d'une noue pour
recueillir les eaux de chaussée

Prévoir le déplacement
des containers

RD 44

échelle : 1/300

Légende :

- Bordure T2
- Accotement - Trottoir
- Enrobé
- Espace vert